



Gemeinde **Olten**
 Strassen **Bahnhofquai / Gösgerstrasse**
 Abschnitt **Bahnhofplatz (Swisscom Gasse - Gösgerstrasse 8)**
 SBB **Linie 500, km 39.183 - 39.292**
 Projekt **Neuer Bahnhofplatz Olten (NBO)**
 Projektphase **Bauprojekt**
 Inhalt **Erschliessungsplan**
Situation 1:500

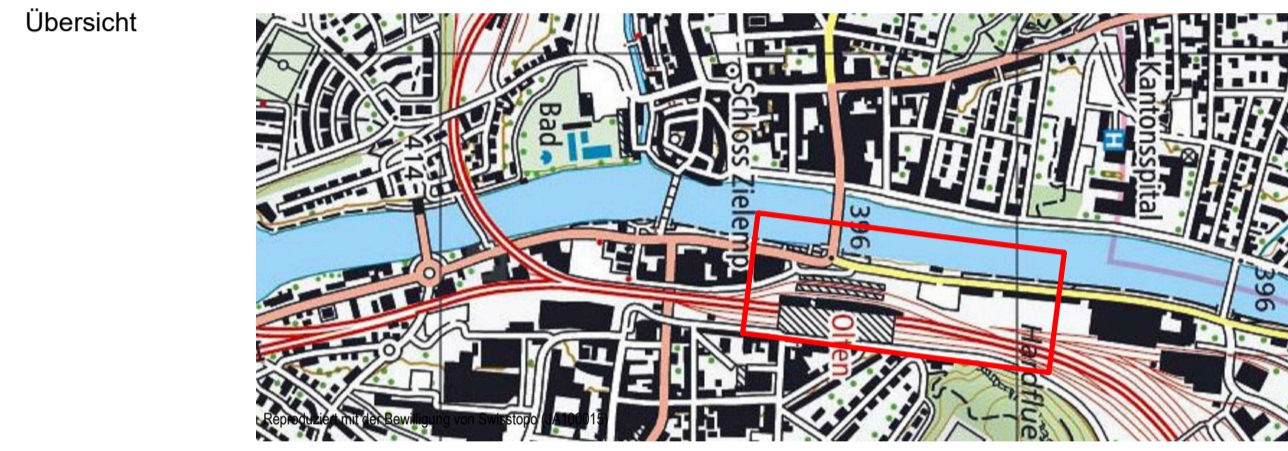

| Generalsplaner | Planer/Verfasser | Format | Name | Datum | | | | | | | | | | | | |
|--|--|-------------------|---|--------------------------|----------------|-------------|-------------------|----------------|-------------|--------------|--|--|--|--|--|--|
| 83 Brühler AG Katharine-Südz-Platz 4 8400 Wilerthür 078/62-3-20 +41 52 266 06 50 | Planer/Verfasser Architekten & Planer AG KONTEXTPLAN Ulrich AG Landschaftsarchitektur Stadtplanung Katharine-Südz-Platz 4 8400 Wilerthür 078/62-3-20 +41 52 266 06 50 | Format 1280 x 594 | Projekt Ersch. Gedruckt Freigabe | 04.07.2025 04.07.2025 | | | | | | | | | | | | |
| <table border="1"> <thead> <tr> <th>Revisiert</th> <th>Index</th> <th>A</th> </tr> </thead> <tbody> <tr> <td> </td> <td> </td> <td> </td> </tr> </tbody> </table> | | | | | Revisiert | Index | A | | | | | | | | | |
| Revisiert | Index | A | | | | | | | | | | | | | | |
| | | | | | | | | | | | | | | | | |
| <table border="1"> <thead> <tr> <th>Bauherrstellen</th> <th>Stadt Olten</th> <th>SBB Infrastruktur</th> <th>SBB Immobilien</th> <th>Projekt-Nr.</th> <th>Dokument-Nr.</th> </tr> </thead> <tbody> <tr> <td> </td> <td> </td> <td> </td> <td> </td> <td> </td> <td> </td> </tr> </tbody> </table> | | | | | Bauherrstellen | Stadt Olten | SBB Infrastruktur | SBB Immobilien | Projekt-Nr. | Dokument-Nr. | | | | | | |
| Bauherrstellen | Stadt Olten | SBB Infrastruktur | SBB Immobilien | Projekt-Nr. | Dokument-Nr. | | | | | | | | | | | |
| | | | | | | | | | | | | | | | | |

| Legende | |
|------------------------------------|--|
| Genehmigungsinhalt | Orientierungsinhalt (bestehend) |
| Fahrbahn Kantonsstrasse | Fahrbahn |
| Fahrbahn Gemeindestrasse | privater Vorplatz |
| Busspur / Bushaltestelle | Gehweg |
| Gehweg | Grünfläche |
| Radstreifen / Radweg | Gewässer |
| kombinierter Rad- / Gehweg | Baum / Strauch, Gebüsch |
| Bereich Buswarfhaus / Velourstand | Böschung |
| Mittelbereich | Mauer |
| Verkehrsinsel | Ein- / Ausfahrt |
| Grünfläche | Orientierungsinhalt (neu) |
| Rampe | Baum / Strauch, Gebüsch |
| Böschung | Lichtsignalanlage / Steuergeräbe |
| Mauer | Beleuchtung |
| Sichtberme | Untergeschoss (Passagerebene) |
| Rand / Abgrenzung Projekt | Projekte Dritter / Gemeinde (separat, z.B. kommunales Bewältigungsverfahren) |
| Abbruch | |
| Geltungsbereich Erschliessungsplan | |

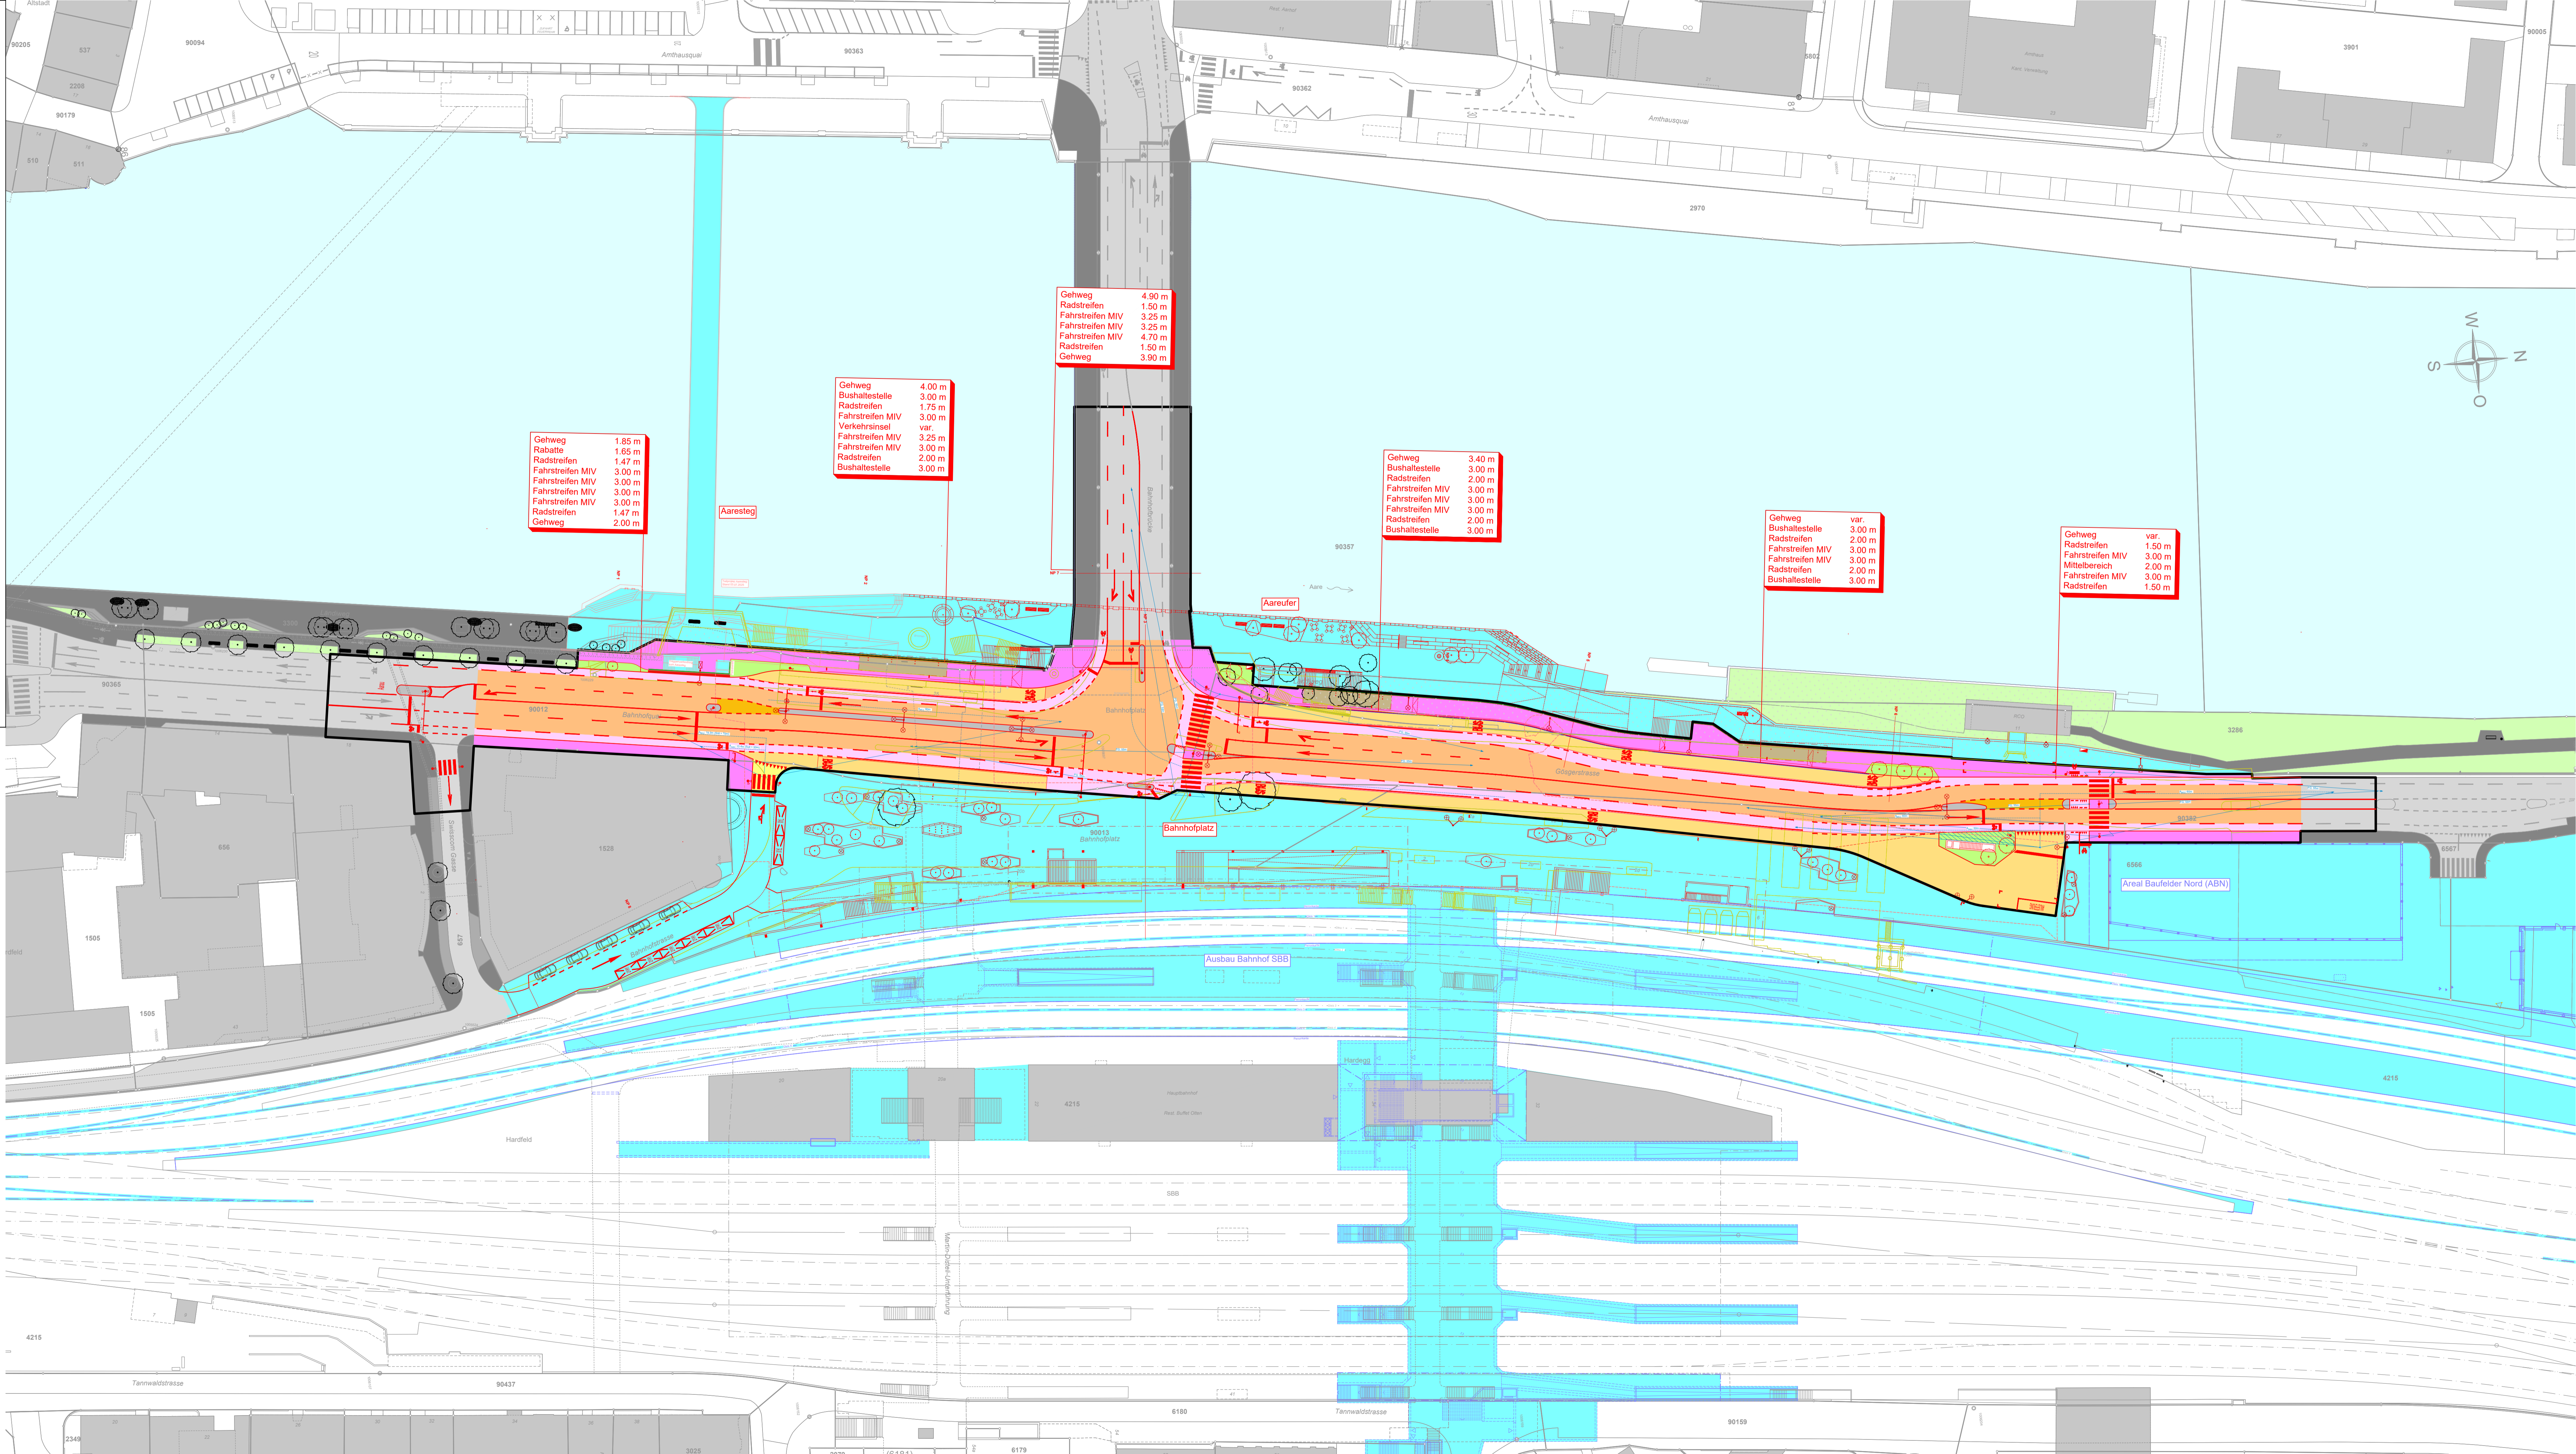

Dem Plan kommt gleichzeitig die Bedeutung der Baubewilligung gemäss § 39 Abs. 4 PBG zu. Die Signalisation und Markierung sind nicht Gegenstand der Planaufgabe und werden nur zur besseren Übersichtlichkeit dargestellt.